


granica wykończenia boiska sztuczną trawą

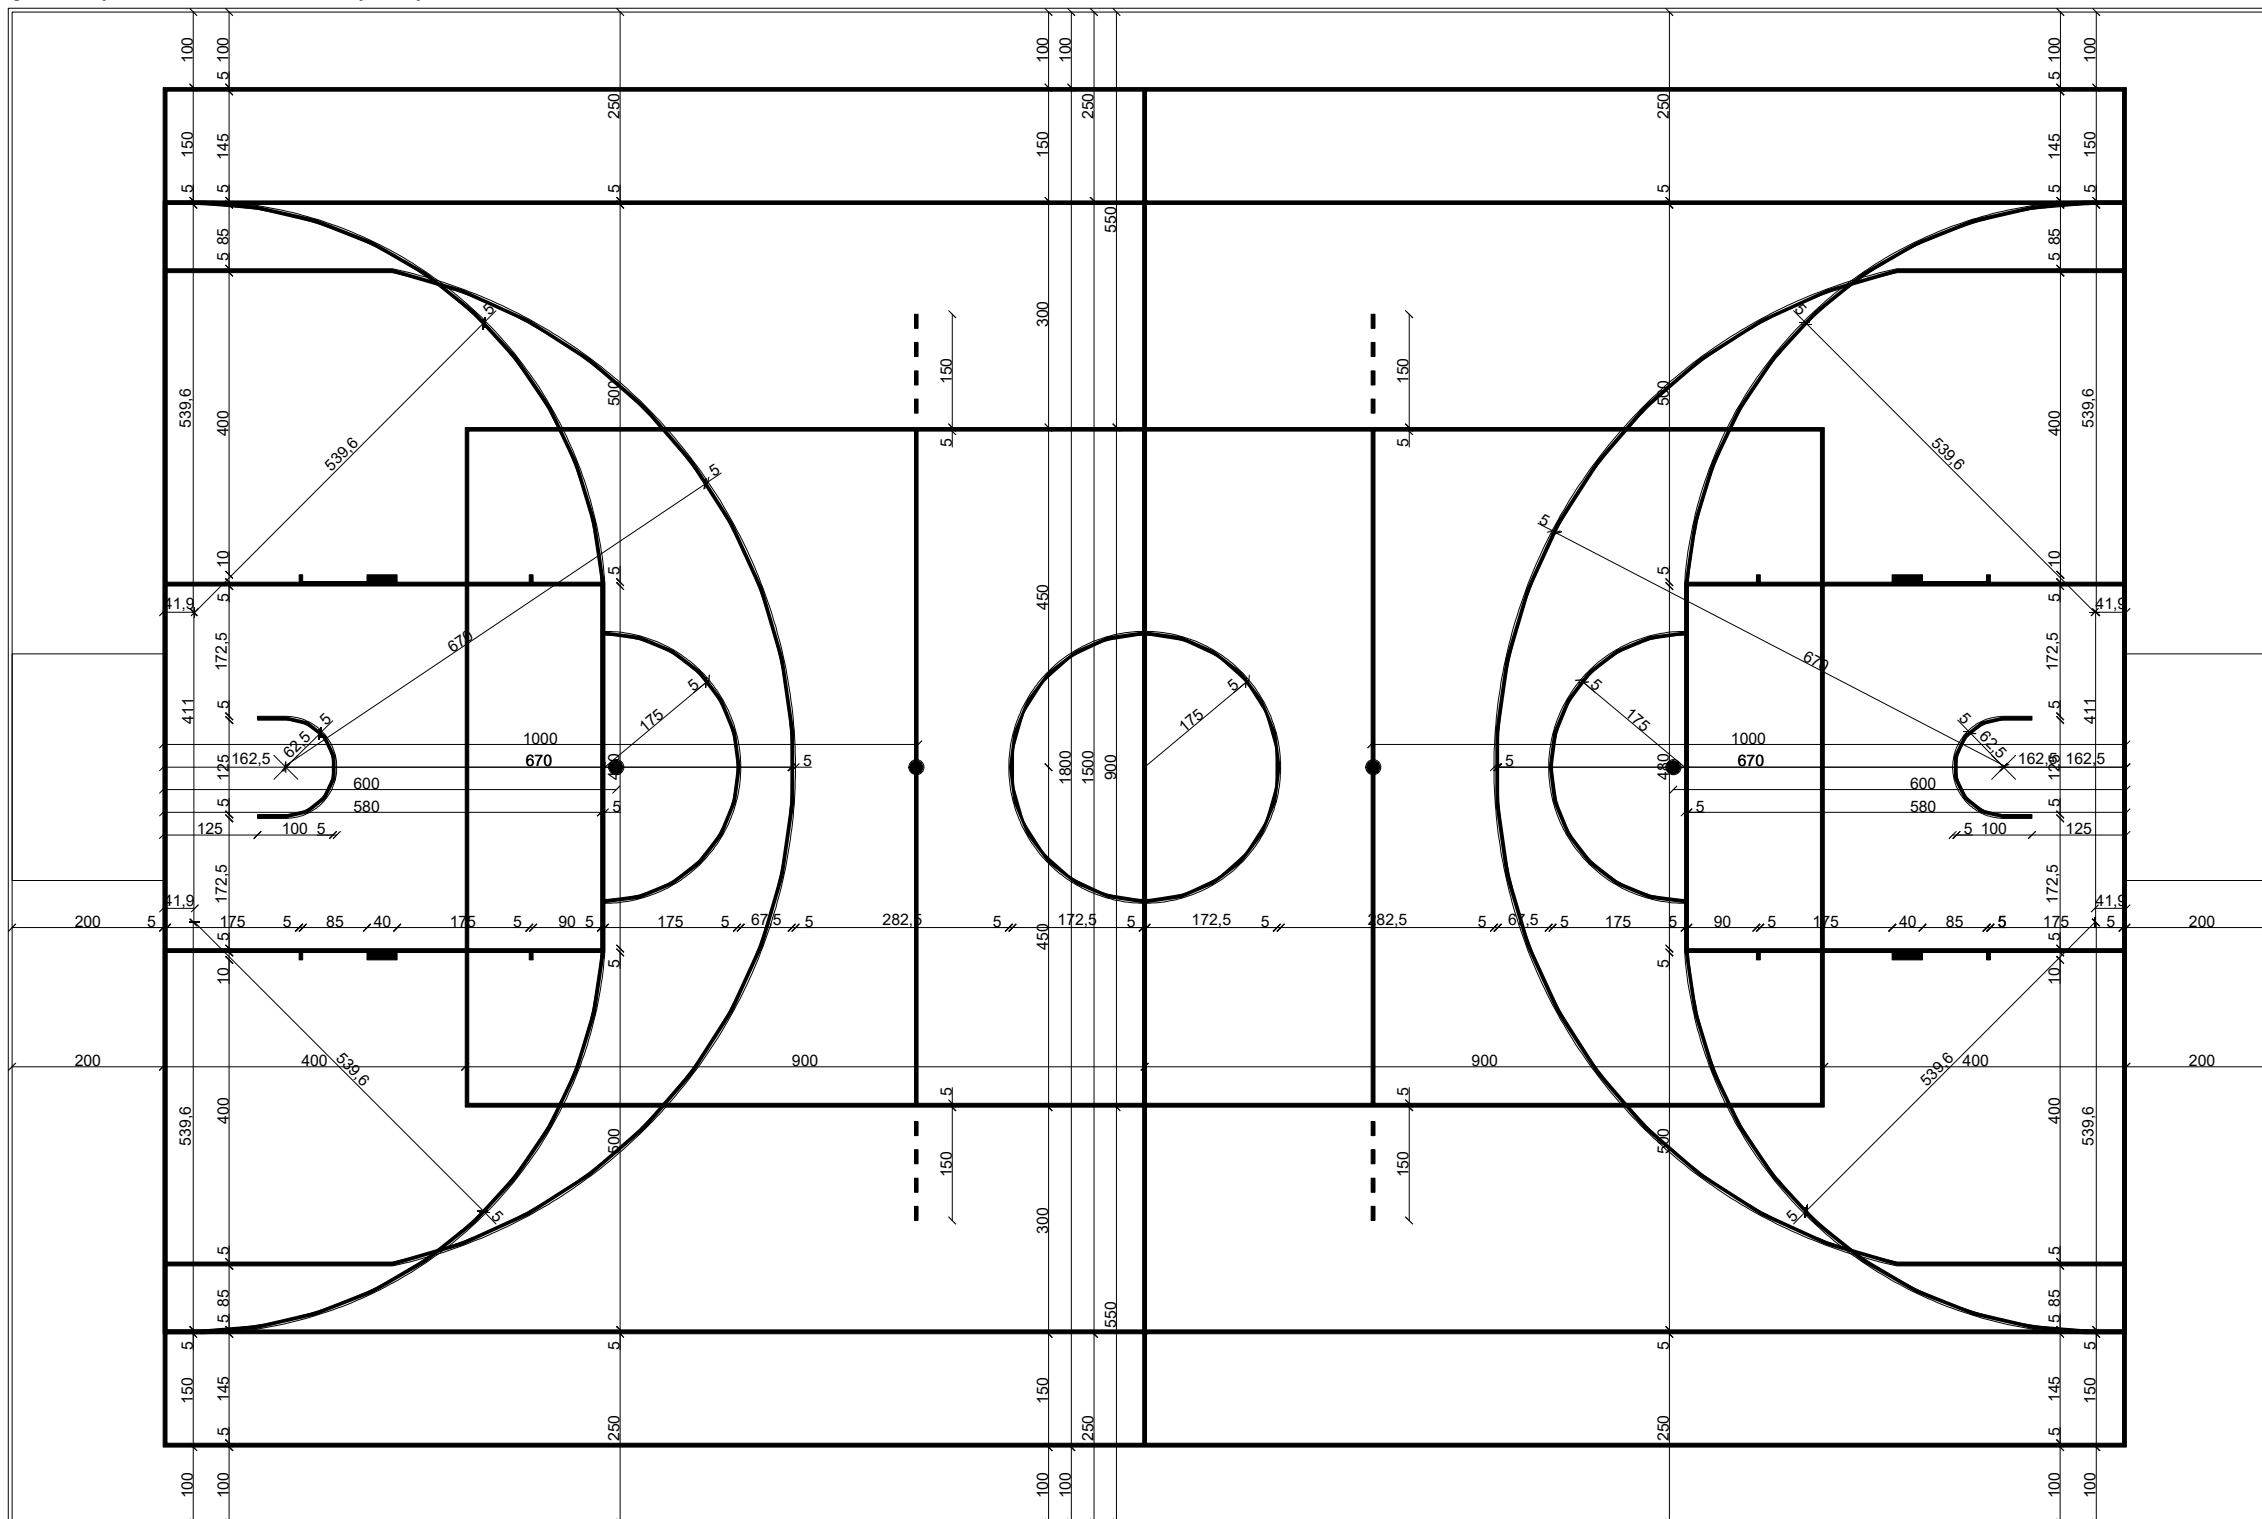

granica wykończenia boiska sztuczną trawą

<p>H2 Marlena Happach architekt ul. J.S.Bacha 10, 02-743 Warszawa, tel. 695 081 567</p>			
<p>PROJEKT BUDOWLANO-WYKONAWCZY zagospodarowania terenu wraz z przebudową garaży ogniska dla dzieci „Starówka” przy ul. Starej 4 w Warszawie na działce nr 20/2 z obręb nr 50206</p>			
<p>A tytuł BOISKO ROZMIESZCZENIE LINII</p>			<p>skala 1:200</p>
<p>architektura arch. Marek Happach arch. Marlena Happach arch. Mateusz Kozłowski inż. Jakub Różewicz inż. Przemysław Chimczak</p>	<p>nr upr. MA/048/10</p>	<p>data</p>	<p>podpis</p>
<p>architektura krajobrazu arch. kraj. Aleksandra Wiktoro dr arch. kraj. Maja Skibińska</p>	<p>konstrukcja mgr inż. Daniel Przybyłek branża sanitarna mgr inż. Beata Lipowska branża elektryczna inż. Edward Soboń tech. Zofia Skrzypczak uzgodnienie p-poż mgr inż. Edward Skiepmo</p>	<p>MAZ/0547/POOK/12 226/99 MAZ-3PS-TK4-BAV KGPSP485/2007</p>	<p>nr rys.</p>
<p>inwestor CENTRUM WSPIERANIA RODZIN Rodzinnawarszawa ul. Stara 4, 00-231 Warszawa</p>			