




BELKA DLA KOTÓW
WIDOK Z BOKU

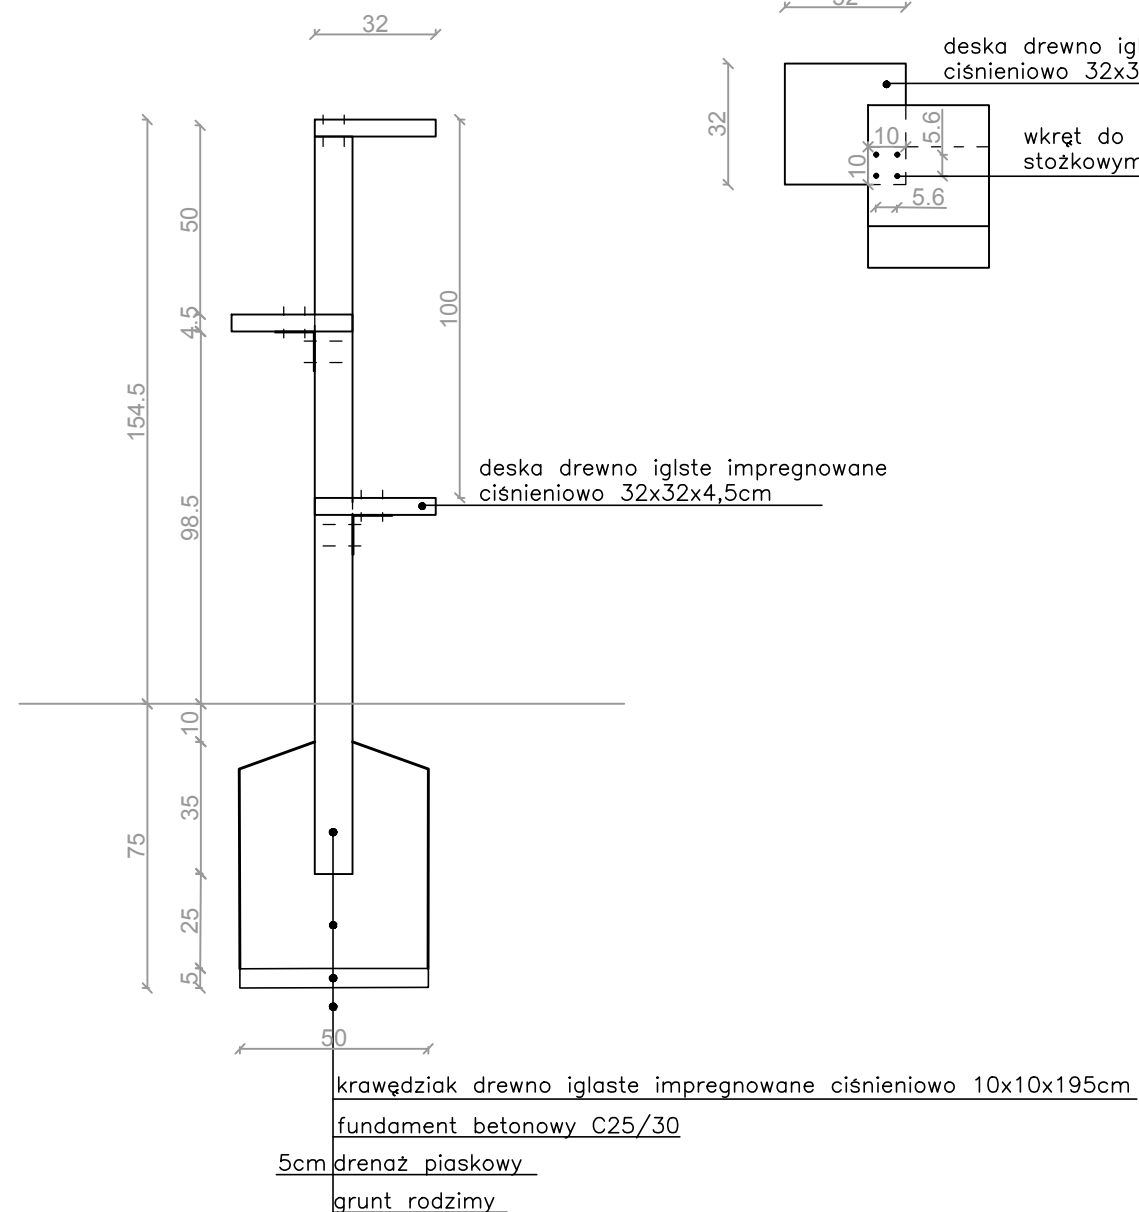

BELKA DLA KOTÓW – RZUT

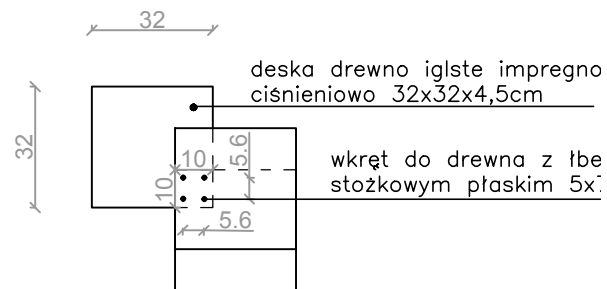


SPOSÓB MONTAŻU PUŁEK skala 1:10
widok z boku

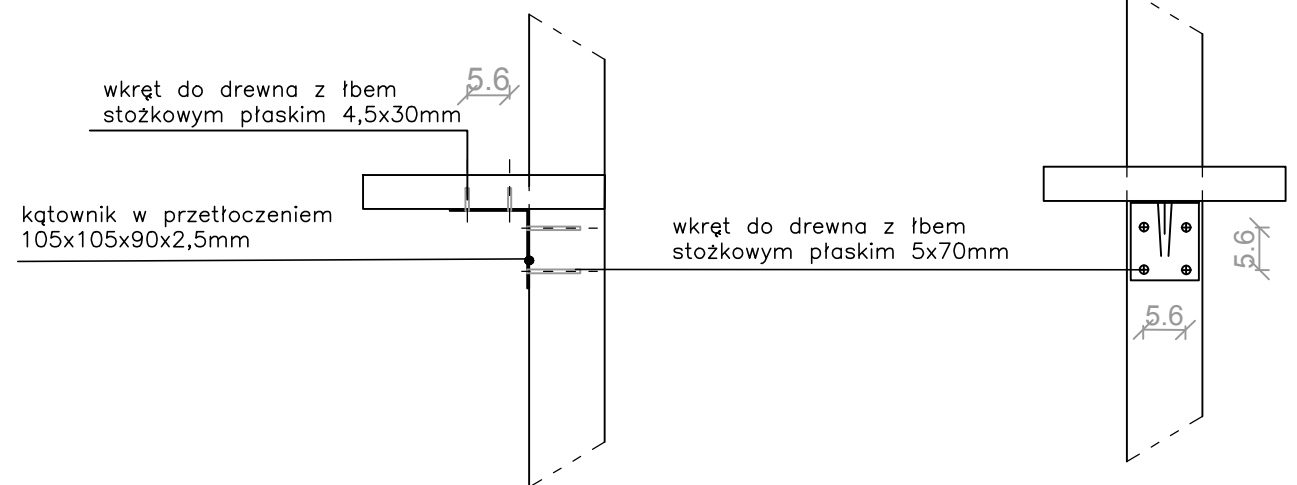


widok z przodu

DOMEK DLA KOTÓW
WIDOK Z PRZODU

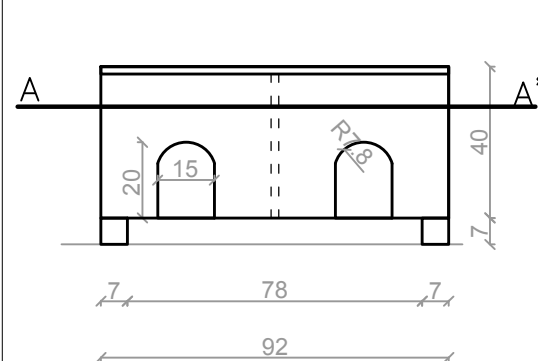


PRZEKRÓJ A-A'

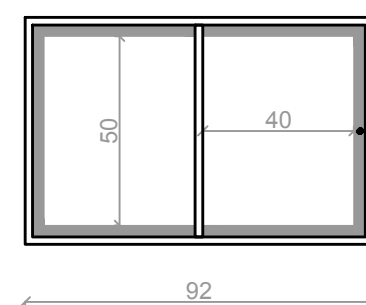

UWAGA: wykonanie z deski 20mm na piór wpust z zewnątrz impregnowane bezzapachowo, w środku ocieplenie styropian 30mm. Dach z gontu bitumicznego

DOMEK DLA KOTÓW
WIDOK Z BOKU

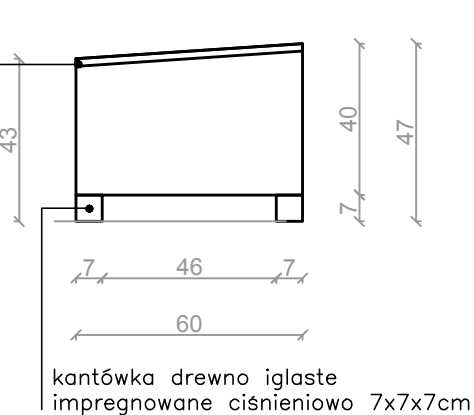

INWESTOR:		CENTRUM WSPIERANIA RODZIN RODZINNA WARSZAWA ul. Rębkowska 1 04-445 Warszawa			
PROJEKTANT:		 GRIMA ARCHITEKTURA I KRAJOBRAZ Sp z o.o. ul. Ciołka 17 lok 415 01-445 Warszawa tel/fax: 22-896-95-55, kom: 503-123-553 e-mail: projekt@grima.com.pl, www.grima.com.pl			
PROJEKT:		DOKUMENTACJA PROJEKTOWA ZAGOSPODAROWANIA TERENU PODWÓRKA PRZY OGNISKU "GROCHÓW" W WARSZAWIE Dz. ew. nr 68/1, 68/2 obręb 3-04-06			
TYTUŁ:		Konstrukcja - domek, belka dla kotów			
PROJEKTANT:		TYTUŁ, IMIE I NAZWISKO:		NR. UPRAWNIEN:	
PROJEKTANT		mgr inż. arch. Andrzej Małek		St-502/84	
OPRACOWAŁ		inż. arch. kraj. Mariusz Naumienko		-	
		inż. arch. kraj. Maciej Kubaszewski		-	
FAZA:		NR PROJEKTU:	DATA:	SKALA:	NUMER RYSUNKU:
PW		157/17	12/2017	1:20	R.1.3
					0
WSZYSTKIE WYMIARY PODANE BEZ MIANA SA W CENTYMETRACH, NIE WOLNO OMIERZAĆ ŻADNYCH WYMIARÓW Z TEGO RYSUNKU. OBOWIAZKIEM WYKONAWCY ROBÓT JEST SPRAWDZIĆ WSZYSTKIE WYMIARY W NATURZE I PRZEKAZAĆ INFORMACJE O ZMIANACH W WYMIARACH DO BIURA ARCHYTEKTONICZNEGO.					
PRAWA AUTORSKIE DO TEGO RYSUNKU PRZYSŁUGUJĄ GRIMA ARCHITEKTURA I KRAJOBRAZ. BEZ JEJ ZGODY RYSUNEK NIE MOŻE BYĆ WYKORZYSTYWANY LUB REPRODUKOWANY					