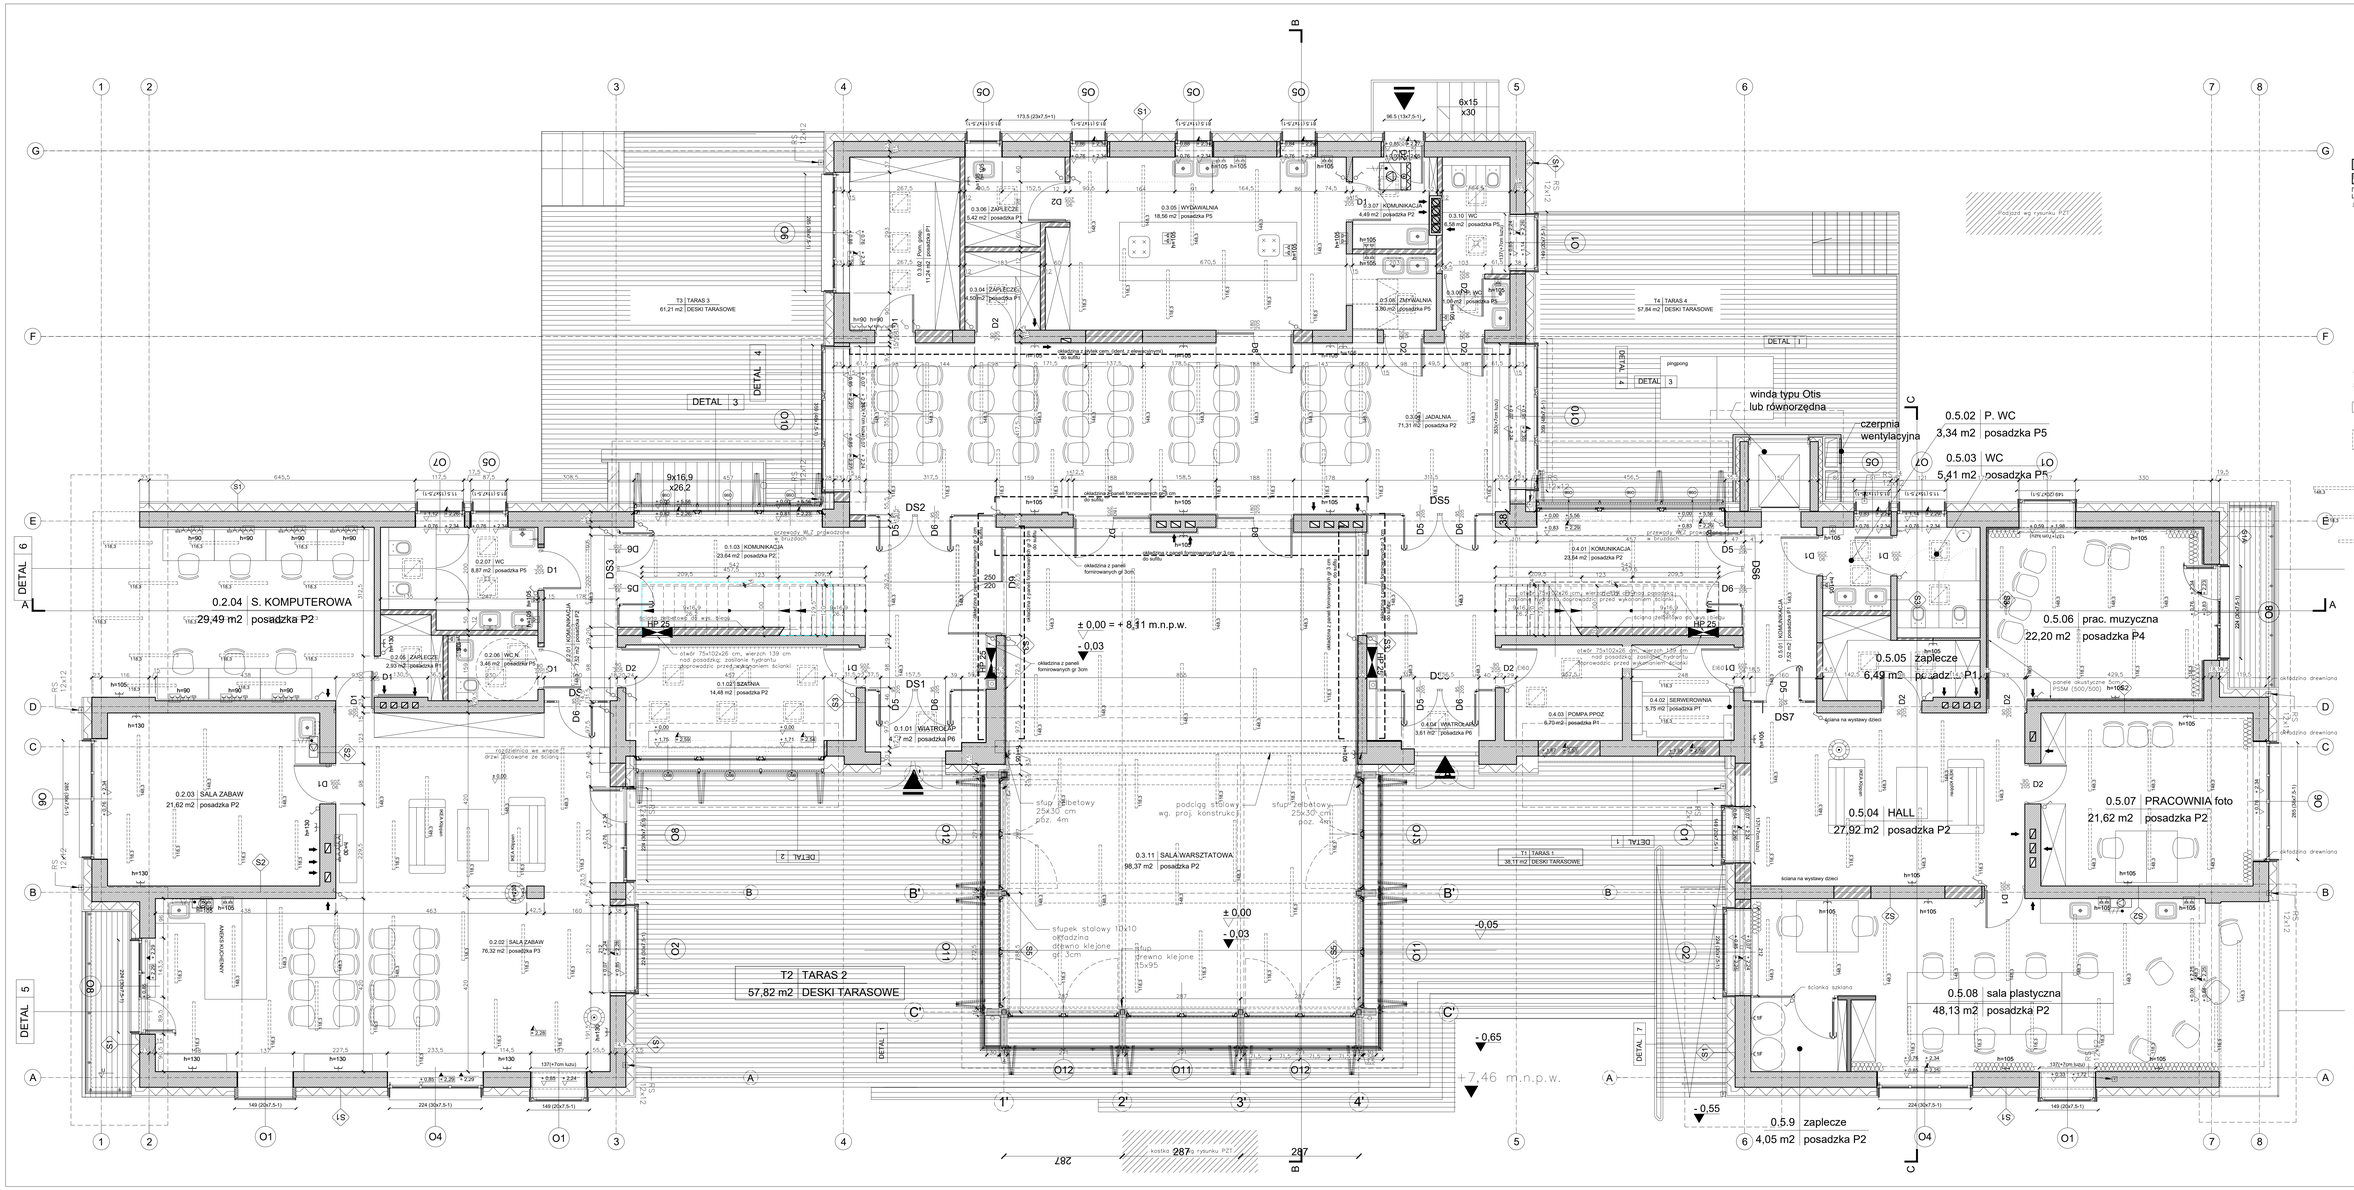

HH architekci Sp. z o. o.
ul. J.S.Bacha 10/120
00-743 Warszawa
www.HArchitekci.com

UWAGI

1. wymiary sprawdzić w naturze
2. niniejszy projekt zamienny sporządzono na podstawie inwentarzoj zawarte w projekcie Zmiana sposobu użytkowania budynku hotelika na budynek wsparcia dziennego z częścią biurową Zespołu Ogniskk Wychowawczych im. Kazimierza Lisieckiego "Dziadka". Dokumentacją należy rozpatrywać łącznie z projektem pierwotnym.
3.

LEGENDA

Architektura

- rzędne konstrukcji
- rzędne wykończenia
- ściany istniejące
- ściany projektowane
- ściany wyburzane
- Zasłony

Elektryka

- gniazdo wtyczkowe pojedyncze 10/16A 230V p/t
- gniazdo wtyczkowe podwójne 10/16A 230V p/t
- gniazdo wtyczkowe hermetyczne IP44
- gniazdo komputerowe
- gniazdo RJ45
- gniazdo telewizyjne
- gniazdo telefoniczne
- Domofon
- przycisk dzwonek 6A, 230V, IP20, h=1,1m
- Obwód zasilający 1-fazowy, (3-żyłowy - L,N,PE)
- RE Rozdzielnica elektryczna główna
- GWP Główny przycisk ppoż.
- Oprawy świetlne PXF LED lub równorzędne

Projekt wykonawczy zamienny rozbudowy i zmiany sposobu użytkowania budynku hotelika na budynek wsparcia dziennego do projektu:
Zmiana sposobu użytkowania budynku hotelika na budynek wsparcia dziennego z częścią biurową Zespołu Ogniskk Wychowawczych im. Kazimierza Lisieckiego "Dziadka",
zatwierdzonego decyzją nr 678/6/2014 z dn. 5-11-2014
Centrum Wspierania Rodzin Rodzinna Warszawa
przy ul. Starej 4 w Warszawie
na działce nr 20/2 z obrębu nr 50206

A Rzut parteru

skala 1:50

projektant		
architektura		
arch. Marek Happach	MA/048/10	
arch. Iwo Kipsy		
konstrukcja		
mgr inż. Daniel Przybylek	MAZ/0547/POOK/12	
instalacje sanitarne		
mgr inż. Beata Lipowska	226/99	
instalacje sanitarne		
mgr inż. Edward Sobon	MAZ-SPS-TK4-BAV	
tech. Zofia Skrzypczak		
sanitariaty		
architektura		
arch. Rafał Jedliński	MA/074/08	
konstrukcja		
mgr inż. Robert Pazio	MAZ/0572/PWOK/13	
instalacje sanitarne		
mgr inż. Konrad Sempiak	SWK/PWOS/0085/12	
instalacje elektryczne		
mgr inż. Aleksander Jamroz	St-440/82	
inwestor		
Centrum Wspierania Rodzin Rodzinna Warszawa		
ul. Stara 4, 00-231 Warszawa		

A2.2