MD14

RZUT 1:25

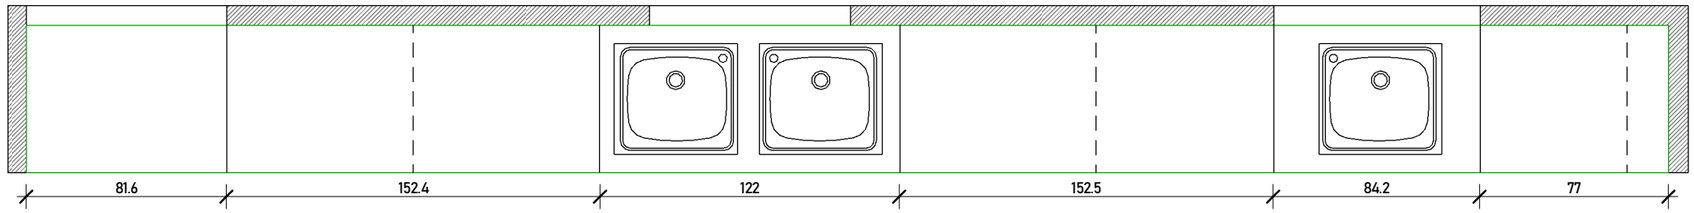

WIDOK 1:25

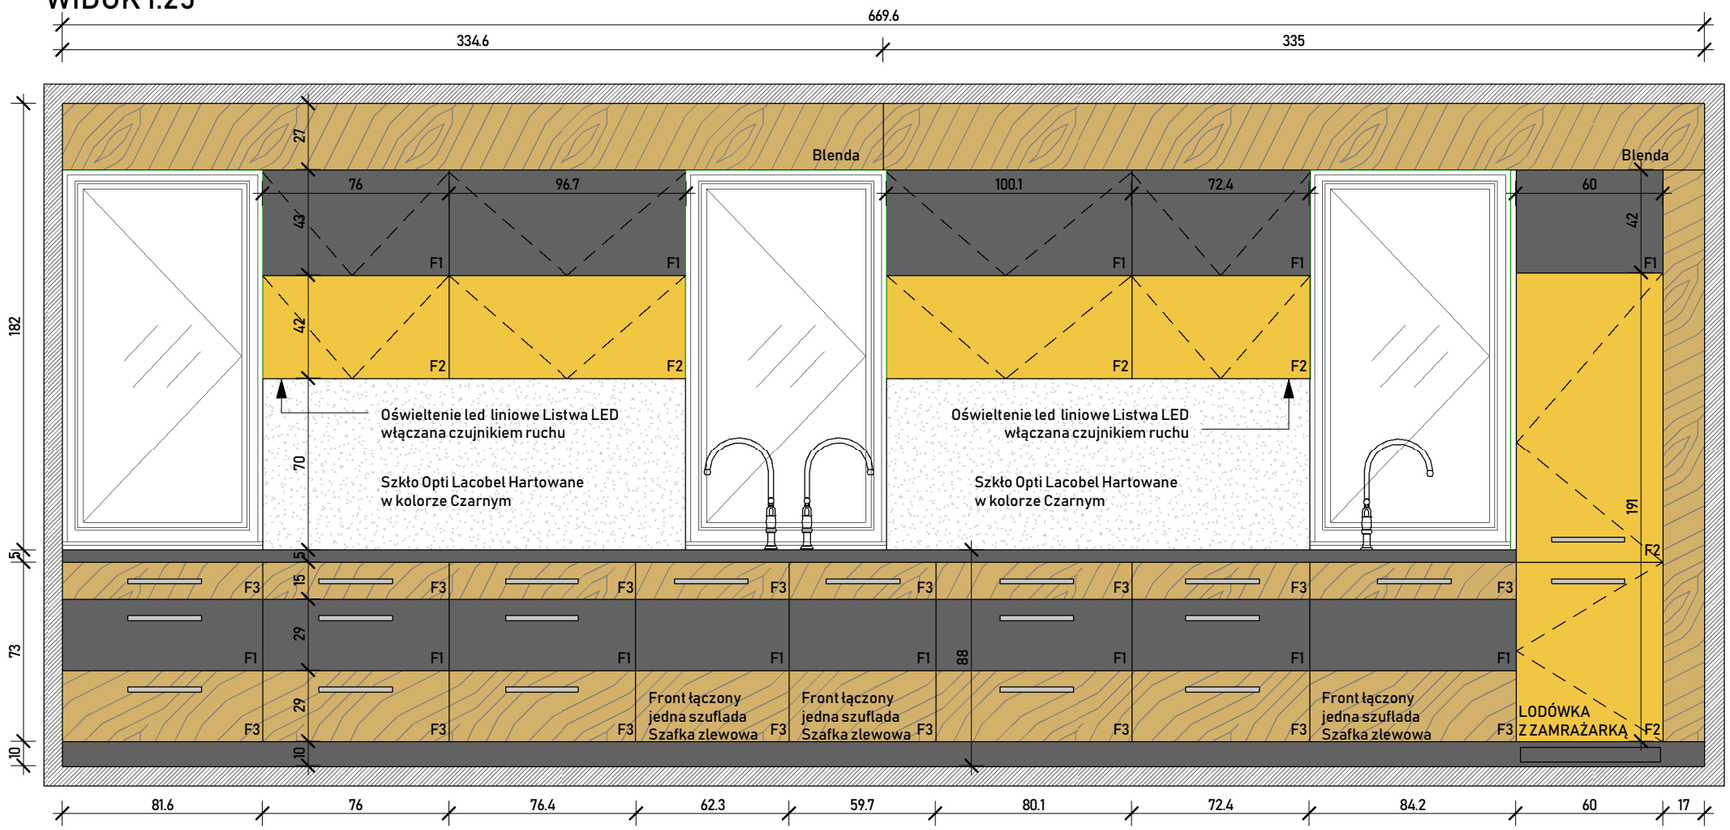

Wszystkie okucia wysokiej jakości z dożywotnią gwarancją np Blum
Wykończenie frontów lakier półmatowy.
Wszystkie wymiary wnęk meblowych sprawdzić przed rozpoczęciem prac wykonawczych, wymiary mogą się różnić od podanych

ZESTAWIENIE MATERIAŁÓW:

FRONTY WG OPISU RYSUNKU

F1. Grafit
F2. Żółte
F3. Dąb miodny

PRACOWNIA PROJEKTOWA ARCHILION
TERESA MISIAK
SUWALSKA 26A/65 03-252 WARSZAWA
: 501 550 009 architekci.warszawa@gmail.com

TEMAT:	WYKONANIE PROJEKTU ARANZACJI WNĘTRZ I WYPOSAŻENIA W MEBLE I SPRZĘT AGD POMIESZCZEŃ OGNISKA "STARÓWKA"		
INWESTOR:	MIASTO STOŁECZNE WARSZAWA PLAC BANKOWY 3/5 WARSZAWA	BRANŻA: ARCHITEKTURA	
ADRES:	STARA 4 WARSZAWA		
NAZWA RYS.	ZABUDOWA MEBLOWA MD14	SKALA:	1 : 25
STADIUM:	PROJEKT WYKONAWCZY	DATA:	28.02.2019
OPRACOWAŁ:	inż arch. Paweł Mielcarz	NR RYS.	MD14
PROJEKTANT:	inż arch. Paweł Mielcarz		