
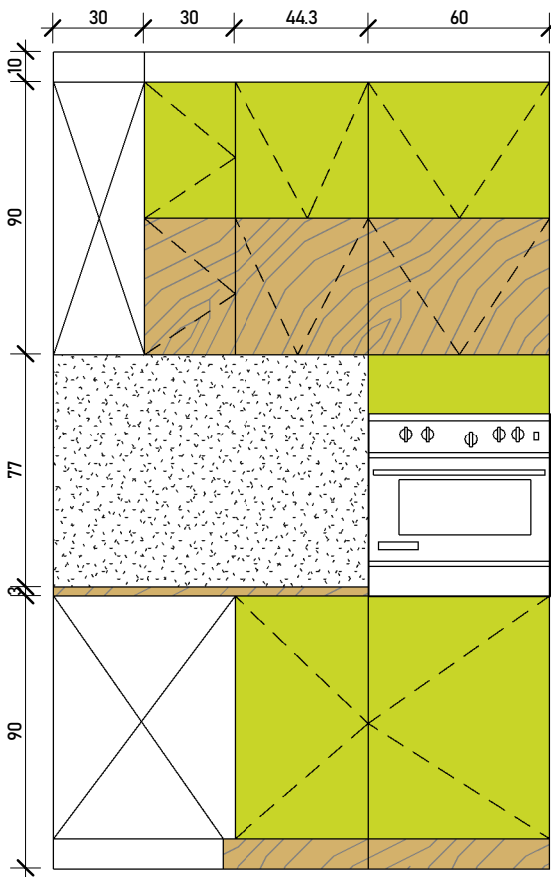


MD33

ZESTAWIENIE MATERIAŁÓW:

FRONTY WG OPISU RYSUNKU

- F1. CIEMNOZIELONY
- F2. JASNOZIELONY

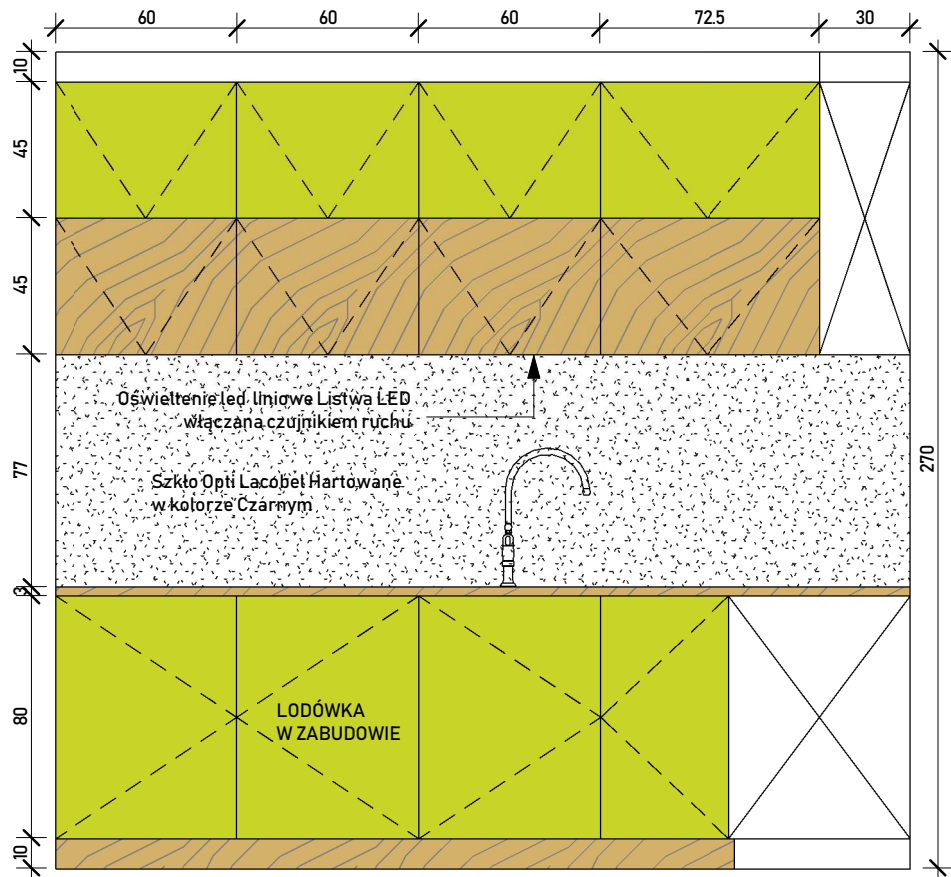

Wszystkie okucia wysokiej jakości z dożywotnią gwarancją np Blum
Wykończenie frontów lakier półmatowy.
Wszystkie wymiary wnek meblowych sprawdzić przed rozpoczęciem prac wykonawczych, wymiary mogą się różnić od podanych

TERMI

PRACOWNIA PROJEKTOWA ARCHILION
TERESA MISIAK
SUWALSKA 26A/65 03-252 WARSZAWA
: 501 550 009 ✉architekci.warszawa@gmail.com

TEMAT:	WYKONANIE PROJEKTU ARANŻACJI WNETRZ I WYPOSAŻENIA W MEBLE I SPRZĘT AGD POMIESZCZEŃ OGNISKA "STARÓWKA"		
INWESTOR:	MIASTO STOŁECZNE WARSZAWA PLAC BANKOWY 3/5 WARSZAWA		BRANŻA: ARCHITEKTURA
ADRES:	STARA 4 WARSZAWA		
NAZWA RYS.	ZABUDOWA MEBLOWA MD33		SKALA: 1 : 25
STADIUM:	PROJEKT WYKONAWCZY		DATA: 28.02.2019
OPRACOWAŁ:	inż arch. Paweł Mielcarz		NR RYS. MD33
PROJEKTANT:	inż arch. Paweł Mielcarz		