
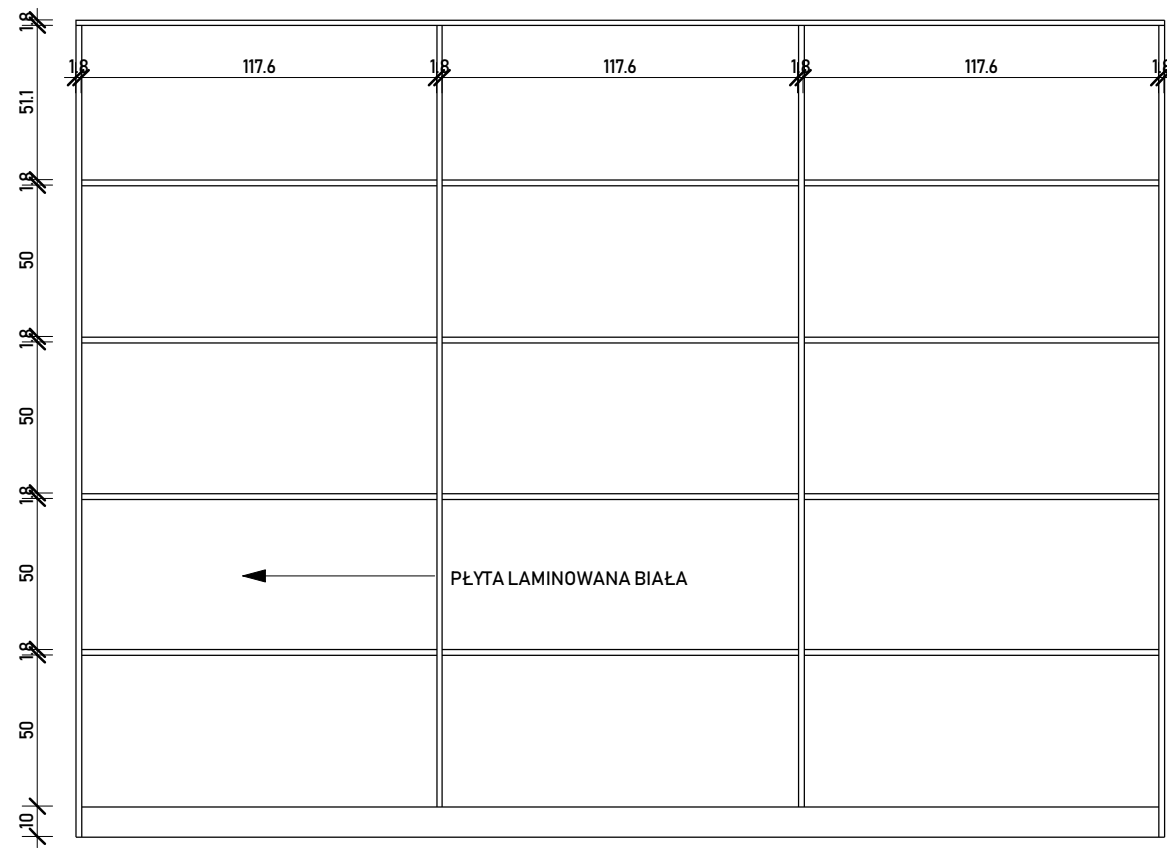


MD6

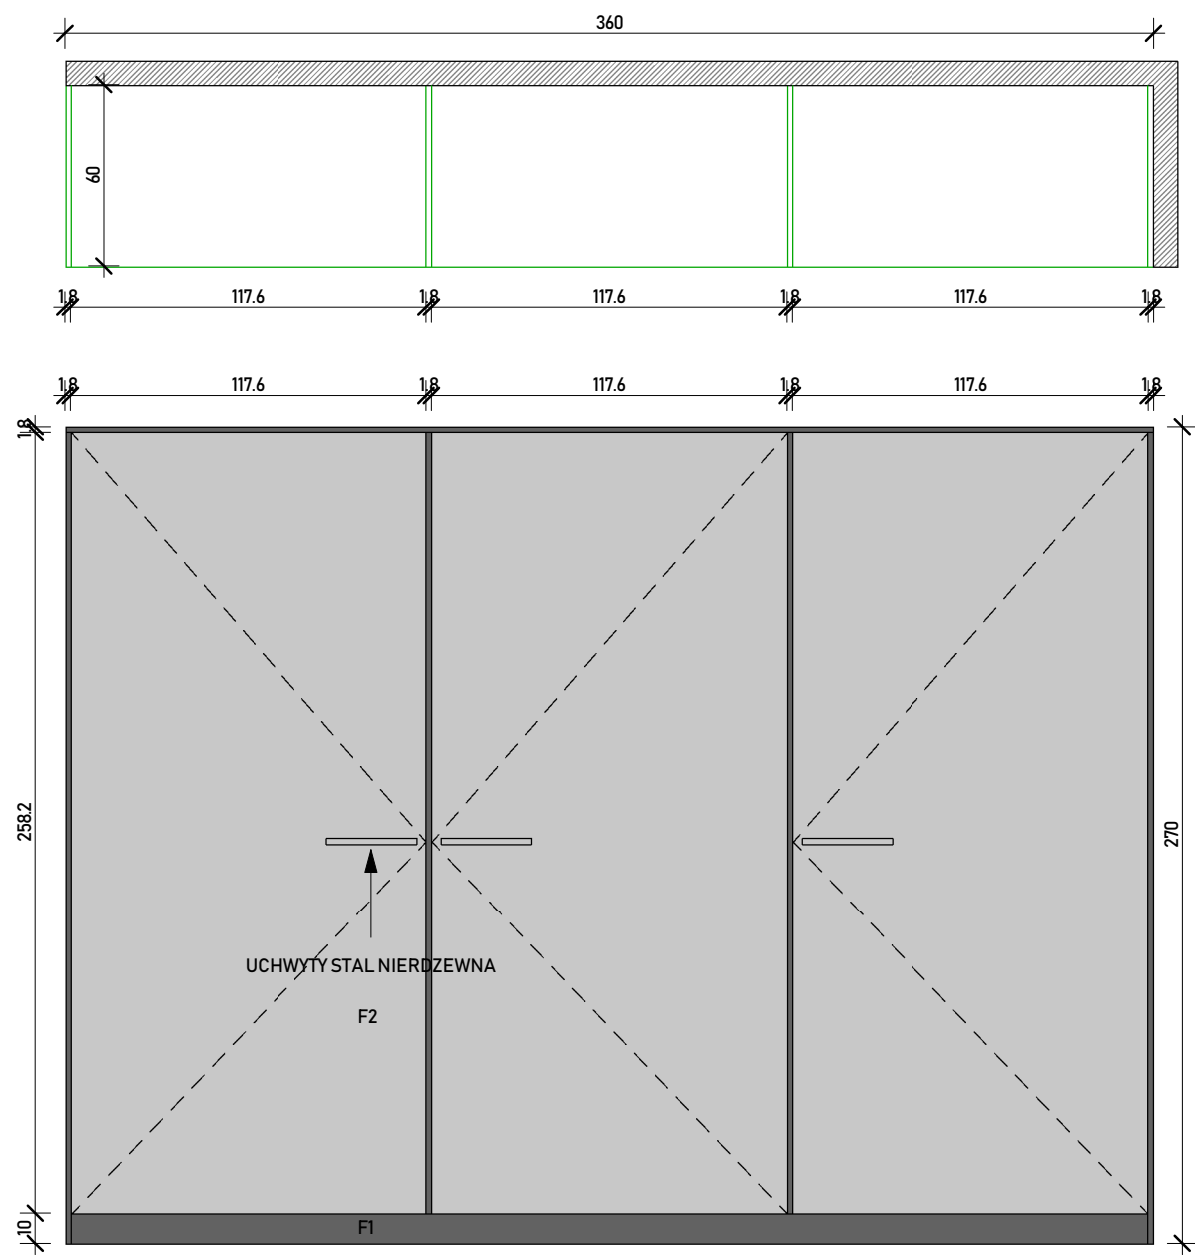

ZESTAWIENIE MATERIAŁÓW:

FRONTY WG OPISU RYSUNKU

F1. Grafit  
F2. JASNOSZARE

Wszystkie okucia wysokiej jakości z dożywotnią gwarancją np Blum Wykończenie frontów lakier półmatowy. Wszystkie wymiary wnek meblowych sprawdzić przed rozpoczęciem prac wykonawczych, wymiary mogą się różnić od podanych			
PRACOWNIA PROJEKTOWA ARCHILION TERESA MISIAK SUWAŁSKA 26A/65 03-252 WARSZAWA : 501 550 009   ✉architekci.warszawa@gmail.com			
TEMAT:		WYKONANIE PROJEKTU ARANŻACJI WNĘTRZ I WYPOSAŻENIA W MEBLE I SPRZĘT AGD POMIESZCZEŃ OGNISKA "STARÓWKA"	
INWESTOR:		MIASTO STOŁECZNE WARSZAWA PLAC BANKOWY 3/5 WARSZAWA	
ADRES:		STARA 4 WARSZAWA	
NAZWA RYS.		ZABUDOWA MEBLOWA MD6	
STADIUM:		PROJEKT WYKONAWCZY	
OPRACOWAŁ		inż arch. Paweł Mielcarz	
PROJEKTANT:		inż arch. Paweł Mielcarz	
		BRANŻA: ARCHITEKTURA	
		SKALA: 1 : 25	
		DATA: 28.02.2019	
		NR RYS. MD6	