

# MD41


## ZESTAWIENIE MATERIAŁÓW:

FRONTY WG OPISU RYSUNKU  
(na widokach oznaczone poszczególne kolory)

Elementy wykonane z płyty laminowanej gr. min 18mm.  
Zawiasy w projektowanych meblach z dożywotnią gwarancją o podwyższonej jakości ze spawalniczymi  
Uchwyty w szafkach metalowe, zabrania się stosowania uchwytów plastikowych  
Meble na nóżkach regulowanych z tworzyw sztucznych.

Użyte kolory

F1.Grafit / Antracyt  
F2.JASNOSZARY

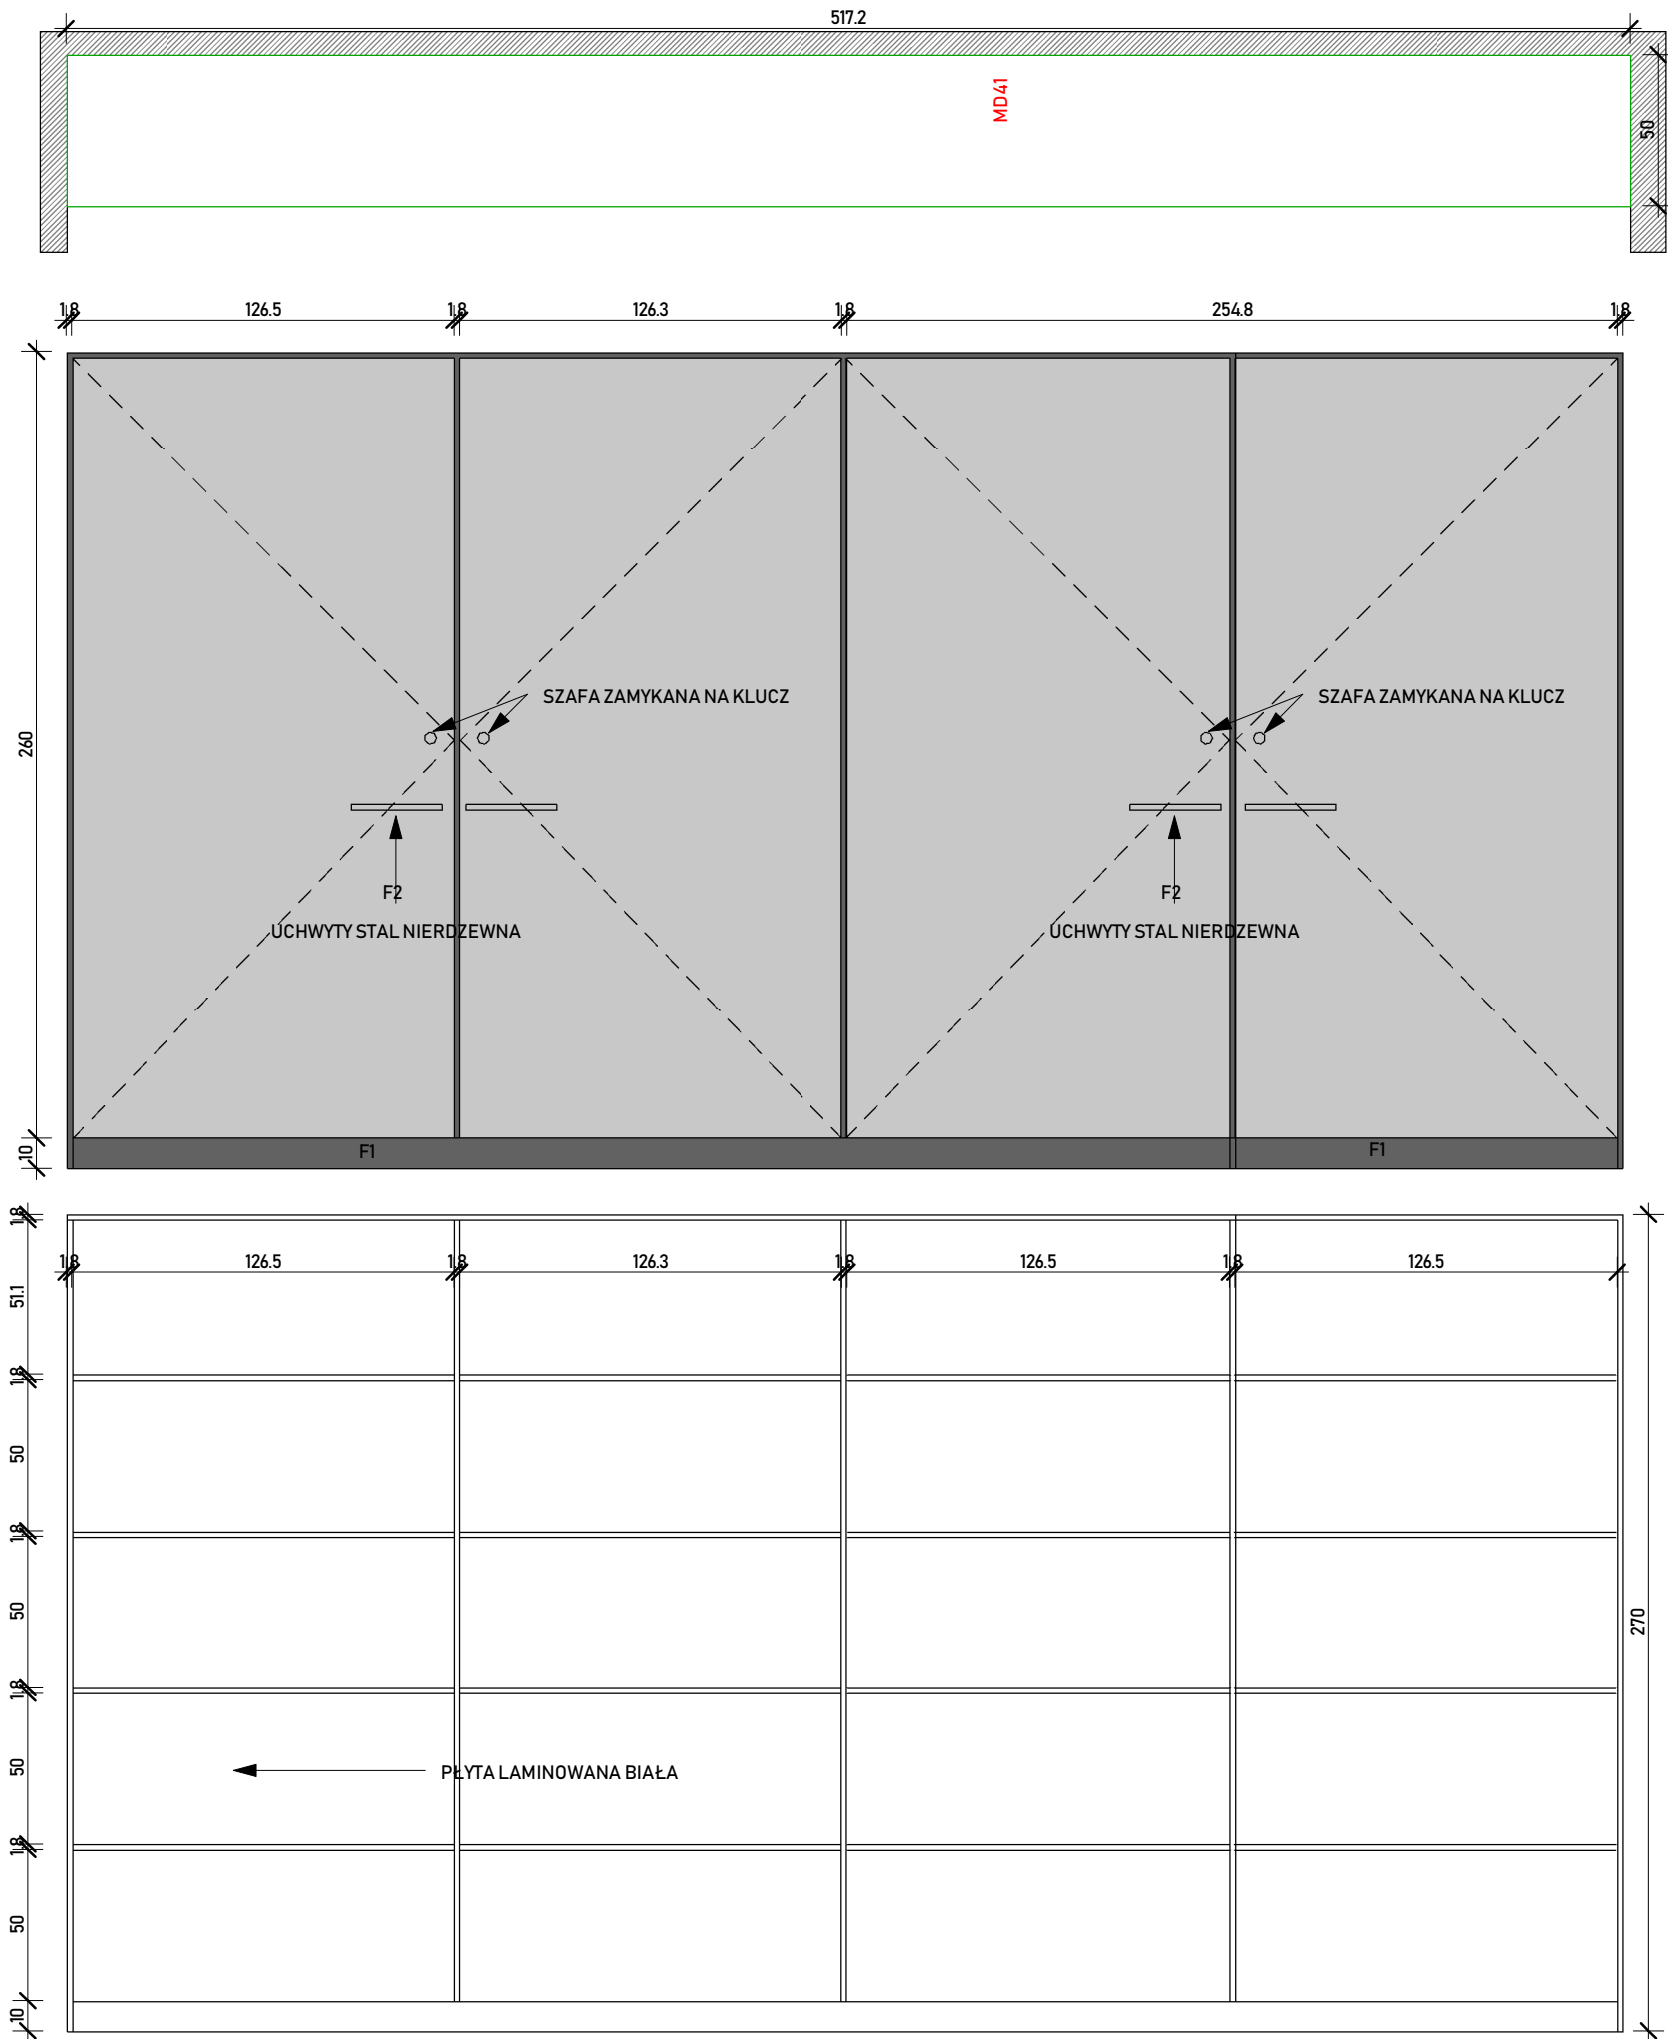

Wszystkie wymiary wnek meblowych sprawdzić przed rozpoczęciem prac wykonawczych, wymiary mogą się różnić od podanych

PRACOWNIA PROJEKTOWA ARCHILION TERESA MISIAK SUWALSKA 26A/65 03-252 WARSZAWA : 501 550 009   ✉architekci.warszawa@gmail.com			
TEMAT:	WYKONANIE PROJEKTU ARANŻACJI WNEȚRZ I WYPOSAŻENIA W MEBLE I SPRZĘT AGD POMIESZCZEŃ OGNISKA "STARÓWKA"		
INWESTOR:	MIASTO STOŁECZNE WARSZAWA PLAC BANKOWY 3/5 WARSZAWA		BRANŻA: ARCHITEKTURA
ADRES:	STARA 4 WARSZAWA		
NAZWA RYS.	ZABUDOWA MEBŁOWA MD41		SKALA: 1 : 25
STADIUM:	PROJEKT WYKONAWCZY		DATA: 28.02.2019
OPRACOWAŁ:	inż arch. Paweł Mielcarz		NR RYS. MD41
PROJEKTANT:	inż arch. Paweł Mielcarz		