


MD9

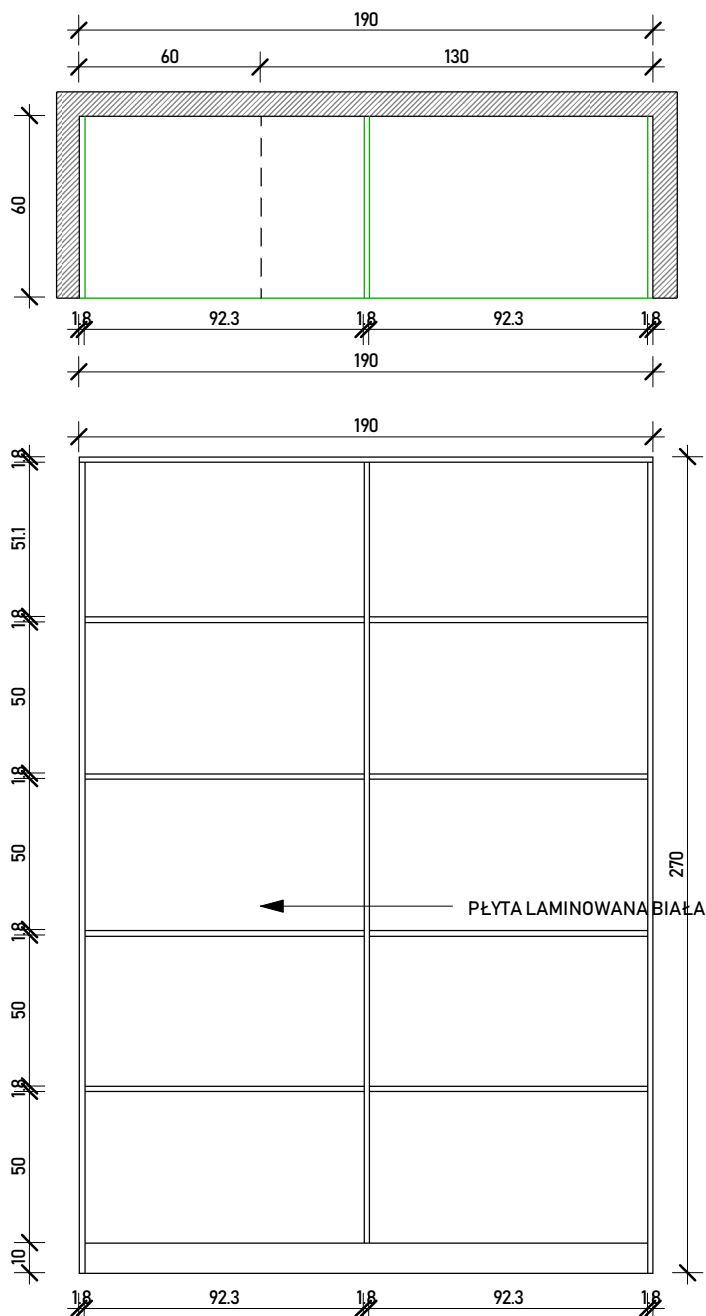

ZESTAWIENIE MATERIAŁÓW:

FRONTY WG OPISU RYSUNKU

F1. Grafit

Wszystkie okucia wysokiej jakości z dożywotnią gwarancją np. Blum

Wykończenie frontów lakier półmatowy.

Wszystkie wymiary wnek meblowych sprawdzić przed rozpoczęciem prac wykonawczych, wymiary mogą się różnić od podanych

PRACOWNIA PROJEKTOWA ARCHILION TERESA MISIAK SUWALSKA 26A/65 03-252 WARSZAWA : 501 550 009 ✉ architekci.warszawa@gmail.com		
TEMAT:	WYKONANIE PROJEKTU ARANŻACJI WNĘTRZ I WYPOSAŻENIA W MEBLE I SPRZĘT AGD POMIESZCZEŃ OGNISKA "STARÓWKA"	
INWESTOR:	MIASTO STOŁECZNE WARSZAWA PLAC BANKOWY 3/5 WARSZAWA	
ADRES:	STARA 4 WARSZAWA	
NAZWA RYS.	ZABUDOWA MEBLOWA MD9	BRANŻA: ARCHITEKTURA
STADIUM:	PROJEKT WYKONAWCZY	SKALA: 1 : 25
OPRACOWAŁ:	inż arch. Paweł Mielcarz	DATA: 28.02.2019
PROJEKTANT:	inż arch. Paweł Mielcarz	NR RYS. MD9