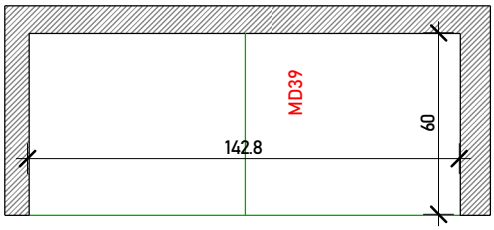

MD39

ZESTAWIENIE MATERIAŁÓW:

FRONTY WG OPISU RYSUNKU

F1. CIEMNOZIELONY
F2. JASNOZIELONY

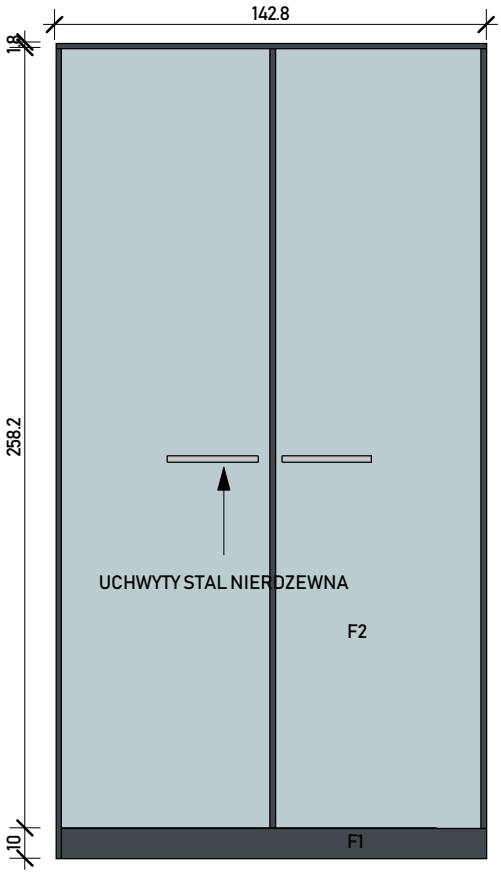

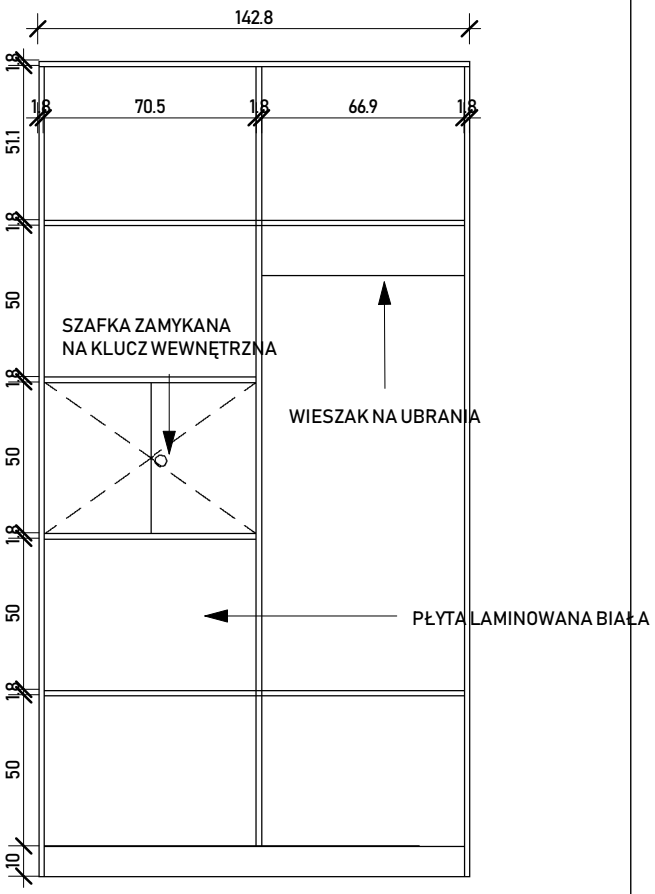

Wszystkie okucia wysokiej jakości z dożywotnią gwarancją np Blum
Wykończenie frontów lakier półmatowy.
Wszystkie wymiary wnęk meblowych sprawdzić przed rozpoczęciem prac wykonawczych, wymiary mogą się różnić od podanych

PRACOWNIA PROJEKTOWA ARCHILION
TERESA MISIAK
SUWALSKA 26A/65 03-252 WARSZAWA
: 501 550 009 architekci.warszawa@gmail.com

TEMAT:	WYKONANIE PROJEKTU ARANŻACJI WNĘTRZ I WYPOSAŻENIA W MEBLE I SPRZĘT AGD POMIESZCZEŃ OGNISKA "STARÓWKA"	
INWESTOR:	MIASTO STOŁECZNE WARSZAWA PLAC BANKOWY 3/5 WARSZAWA	
ADRES:	STARA 4 WARSZAWA	BRANŻA: ARCHITEKTURA
NAZWA RYS.	ZABUDOWA MEBLOWA MD39	SKALA: 1 : 25
STADIUM:	PROJEKT WYKONAWCZY	DATA: 28.02.2019
OPRACOWAŁ	inż arch. Paweł Mielcarz	NR RYS. MD39
PROJEKTANT:	inż arch. Paweł Mielcarz	